

安全安心の空間・広場を提案


新ビオトープ公園の提案図

羽曳野市へ提案中

平成22年12月完成予定

羽曳野市へ提出の提案書・提案図について

平成21年9月、羽曳野市よりスポーツゾーン北地区の整備計画について説明を受けました。本年2月には羽曳が丘PT会議で、新ビオトープの位置変更に伴う協議をして、住民の声を集約した提案図(現在羽曳が丘掲示板8ヶ所に掲示)を羽曳野市へ提出しました。羽曳野市からの説明では、今後羽曳が丘PTの提案と、住宅建設の大和ハウス工業(株)の提案をジョイントして協議することになっています。新ビオトープ公園は平成22年12月には完成する予定です。本図は現在羽曳野市へ提出している提案図です。

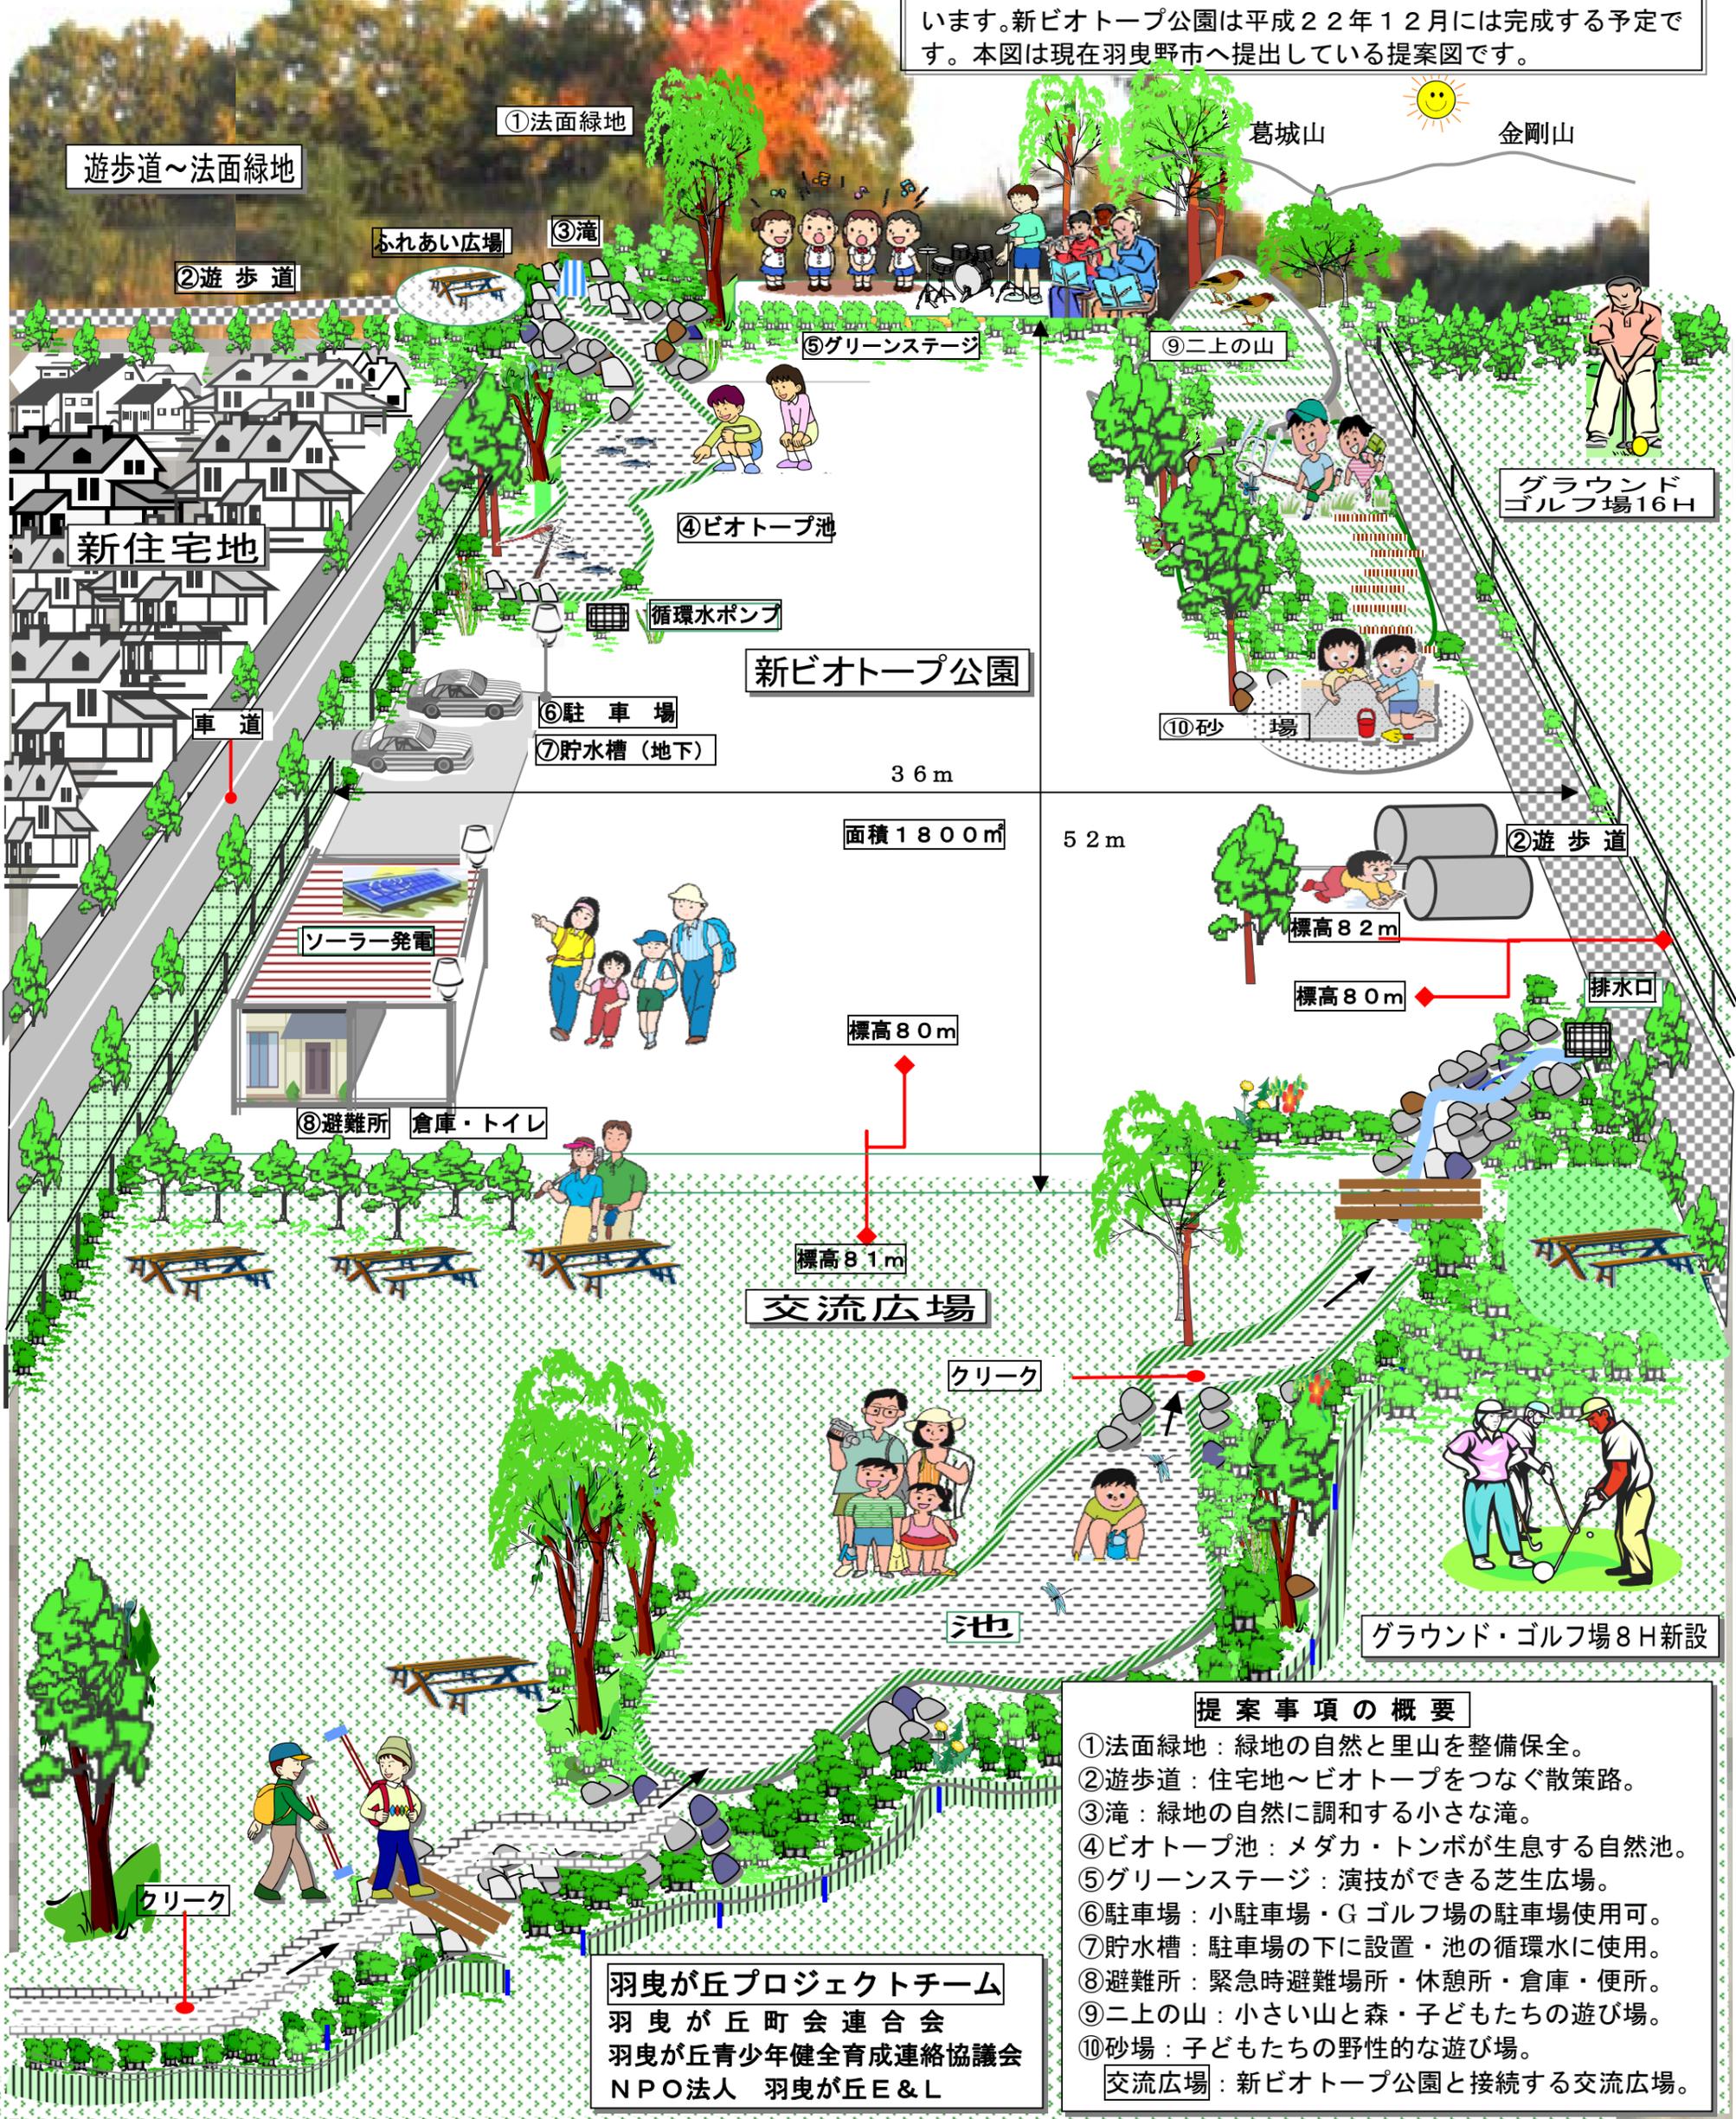

提案事項の概要

- ①法面緑地：緑地の自然と里山を整備保全。
 - ②遊歩道：住宅地～ビオトープをつなぐ散策路。
 - ③滝：緑地の自然に調和する小さな滝。
 - ④ビオトープ池：メダカ・トンボが生息する自然池。
 - ⑤グリーンステージ：演技ができる芝生広場。
 - ⑥駐車場：小駐車場・Gゴルフ場の駐車場使用可。
 - ⑦貯水槽：駐車場の下に設置・池の循環水に使用。
 - ⑧避難所：緊急時避難場所・休憩所・倉庫・便所。
 - ⑨二上の山：小さい山と森・子どもたちの遊び場。
 - ⑩砂場：子どもたちの野性的な遊び場。
- 交流広場：新ビオトープ公園と接続する交流広場。

羽曳が丘プロジェクトチーム
 羽曳が丘町会連合会
 羽曳が丘青少年健全育成連絡協議会
 NPO法人 羽曳が丘E&L